


Sz1

- ŚCIANA ZEWNĘTRZNA**
- TYNK CIENKOWARSTWOWY
 - STYROPIAN GR. MIN 18cm, A=0,038/W MIEJSCACH
 - ODDZIELENIA POŻAROWEGO WEŁNA MINERALNA
 - LOKALIZACJA ZGODNIE Z RYSUNKAMI RZUTÓW
 - SILKA 18cm/ZELBET
 - TYNK WEWNĘTRZNY



- ŚCIANY WEWNĘTRZNE DZIAŁOWE - GK 12CM
- OBUDOWA SZACHTÓW SILKA 12CM

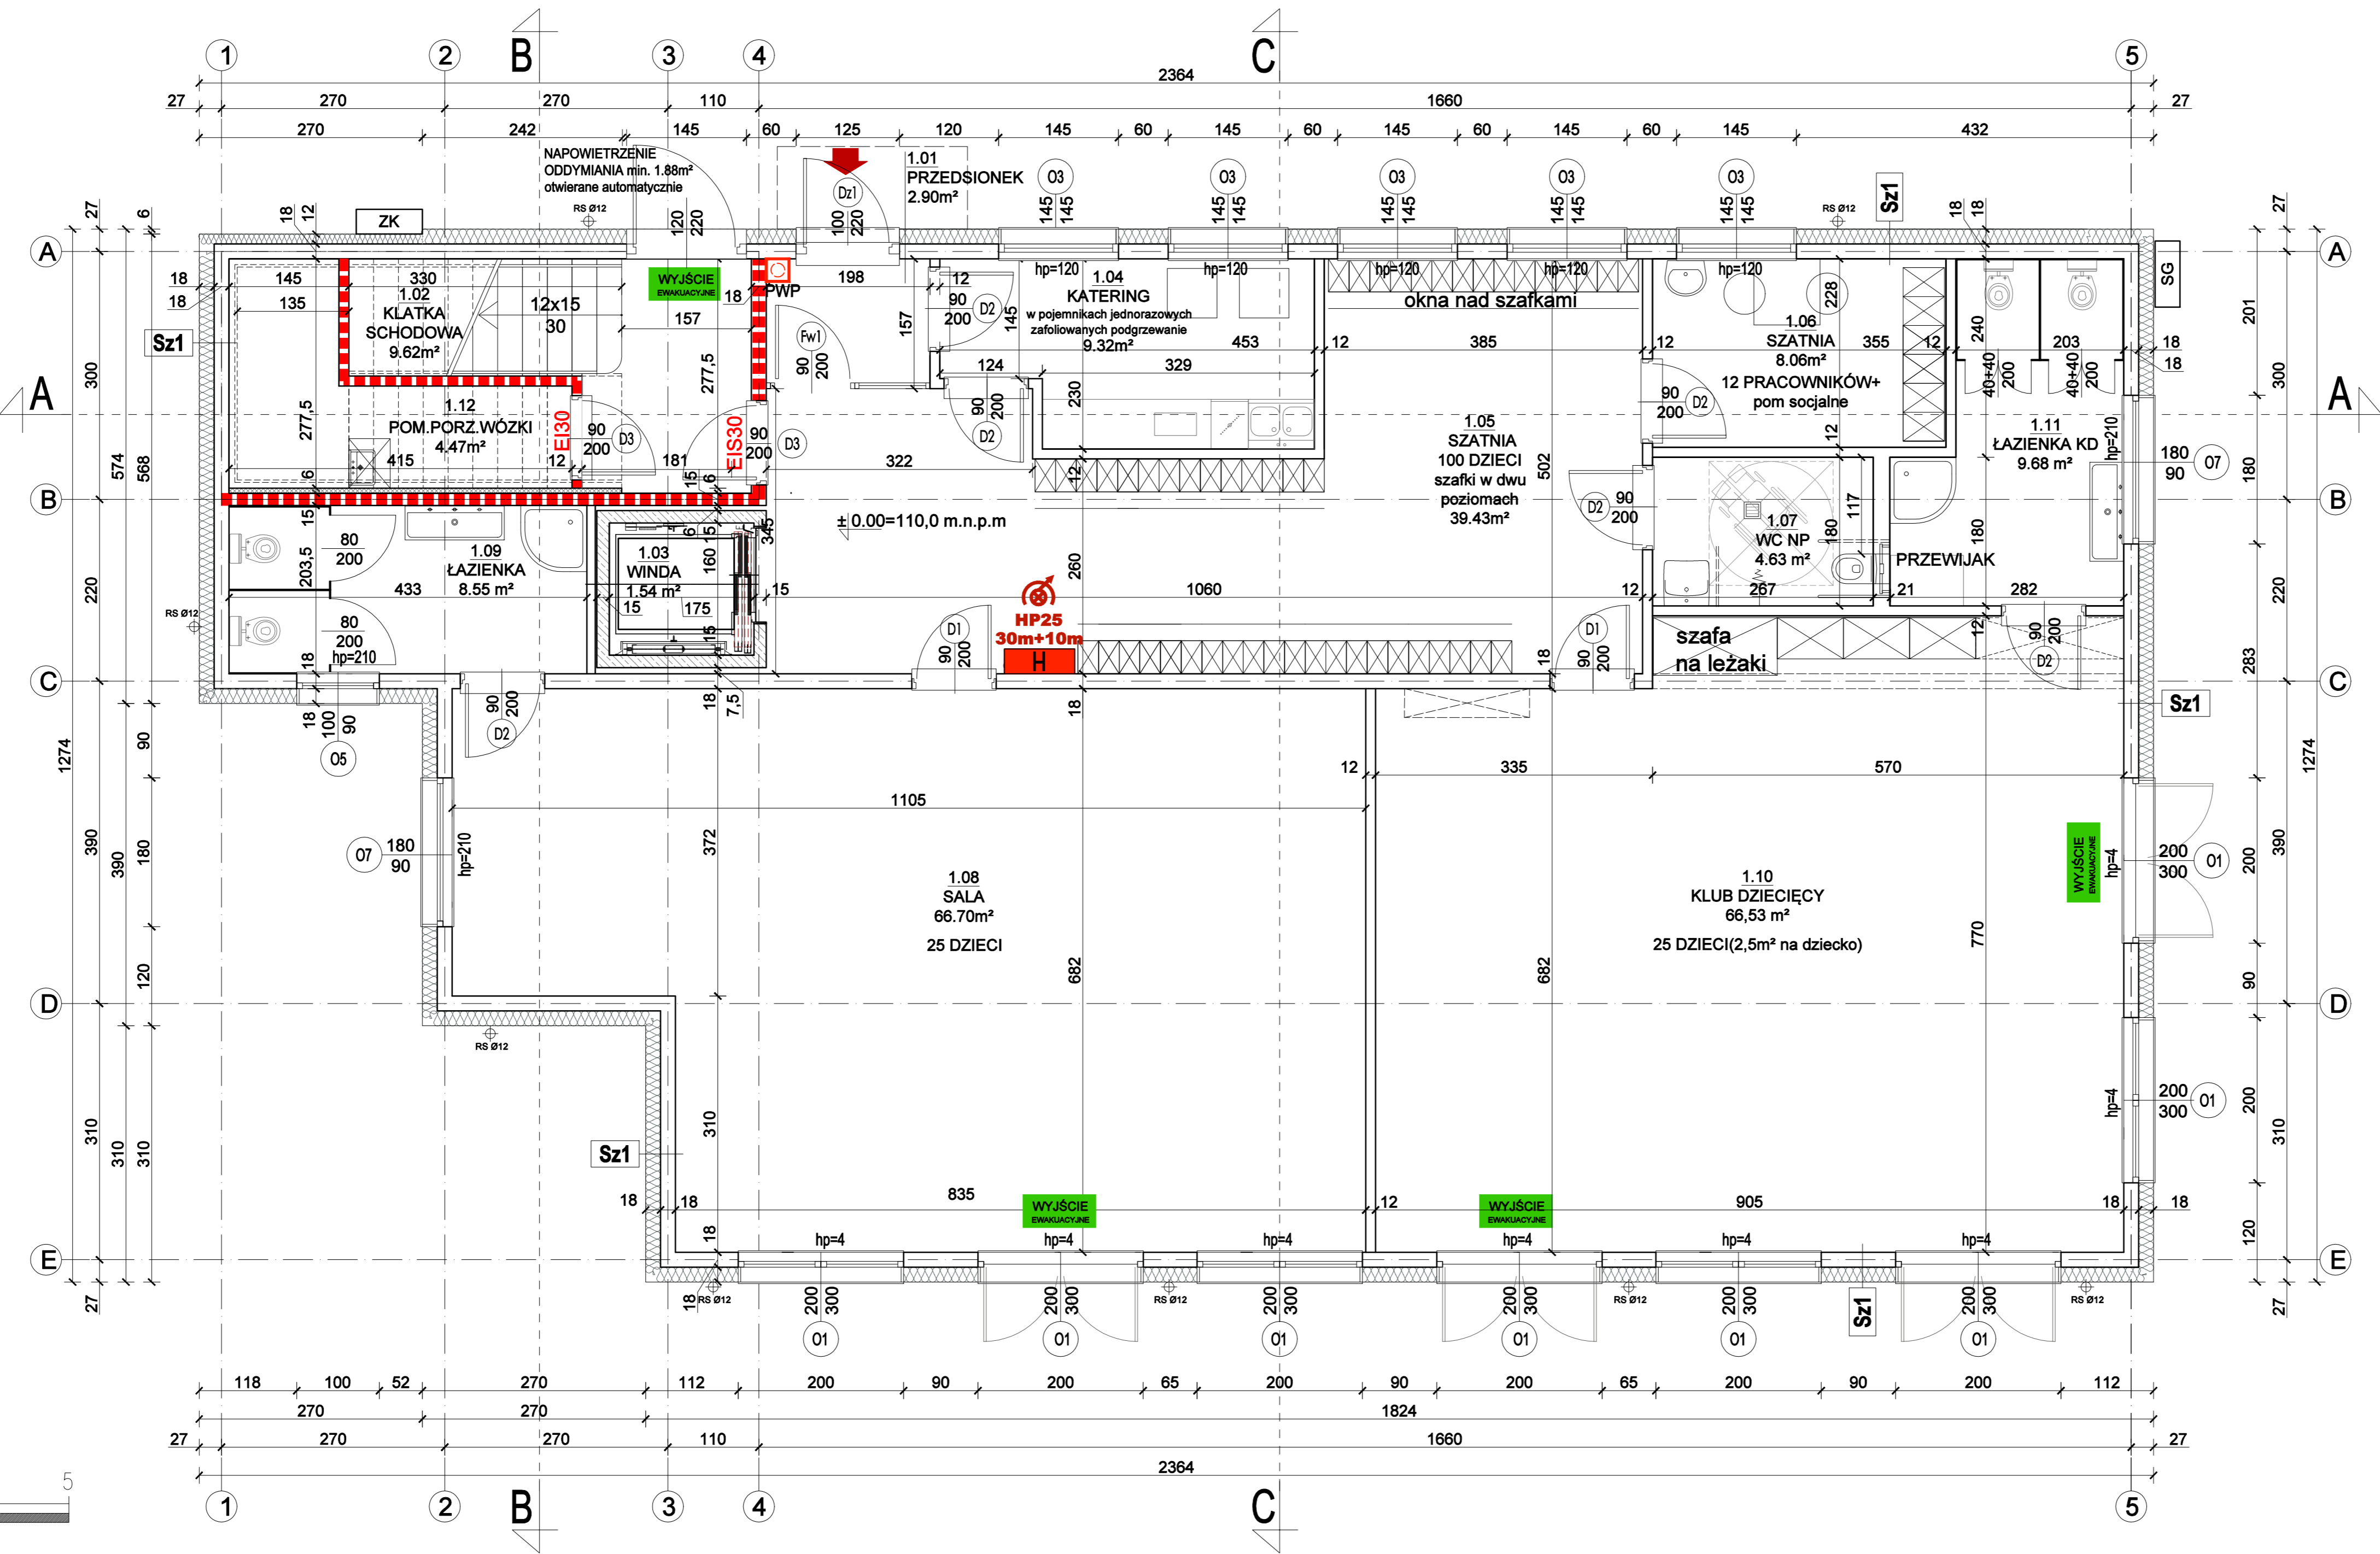

BILANS POWIERZCHNI PARTERU		
NR	NAZWA	POW. UŻYTY (m²)
1.01	PRZEDSIÓNEK	2.90
1.02	KLATKA SCHODOWA	9.62
1.03	WINDA	1.54
1.04	KATERING	9.32
1.05	SZATNIA DZIECI	39.43
1.06	SZATNIA PRACOWNIKÓW	8.06
1.07	WC NP	4.63
1.08	SALA	66.70
1.09	ŁAZIENKA	8.55
1.10	KLUB DZIECIĘCY	66.53
1.11	ŁAZIENKA KD	9.68
1.12	POM. PORZ. WÓZKI	4.47
POW. PARTERU BUDYNKU		231.43

LEGENDA:

- WEJŚCIE DO BUDYNKU
- ELEMENTY ŻELBETOWE: ŚCIANY, SŁUPY
- ŚCIANY MUROWANE
- ŚCIANY DZIAŁOWE
- IZOLACJA TERMICZNA
- ŚCIANA W KLASIE REB60
- POZIOM WYKOŃCZENIA
- NR PRZEGRODY (WARSTWY WG ZESTAWIENIA)
- OKNO (WYMIAR W ŚWIECLE OTWORU; KIERUNEK OTWARCIA)
- DRZWI (WYMIAR W ŚWIECLE PRZEJŚCIA)

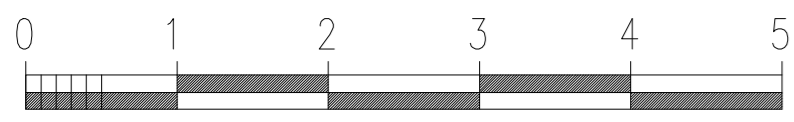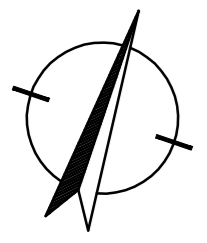

		Pracownia Projektowa ARCHIPLAN 81-589 Gdynia ul. Cynamonowa 19	
INWESTOR:	NOVA DEVELOPMENT GROUP SP. Z O. O. SP. K. UL. GRUNWALDZKA 56/202, 80-241 Gdańsk		
OBIEKT ADRES:	BUDYNEK USŁUGOWY STAROGARD GDAŃSKI UL. KRZYŻANA, DZIAŁKA NR 5/117		
FAZA:	PROJEKT ARCHITEKTONICZNO-BUDOWLANY		
PROJEKTANT:	MGR INZ. ARCH. K. KOSZUTA-SZWERBEL		
SPRAWDZAJĄCY:	MGR INZ. ARCH. DOROTA RYDZYŃSKA		
OPRACOWANIE:	MGR INZ. ARCH. PIOTR SIKLICKI		
BRANŻA:	ARCHITEKTURA	SKALA:	1:50
DATA:	KWIECIEŃ 2022		NR PROJEKTU:
TITUL RYSUNKU:	RZUT PARTERU		NR RYSUNKU: