


Sz1

- ŚCIANA ZEWNĘTRZNA**
- TYNK CIENKOWARSTWOWY
 - STYROPIAN GR. MIN 18cm, A=0,038/W MIEJSCACH
 - ODDZIELENIA POŻAROWEGO WĘLNA MINERALNA
 - LOKALIZACJA ZGODNIE Z RYSUNKAMI RZUTÓW
 - SILKA 18cm/ZELBET
 - TYNK WEWNĘTRZNY

- ŚCIANY WEWNĘTRZNE DZIAŁOWE - GK 12CM
- OBUDOWA SZACHTÓW SILKA 12CM

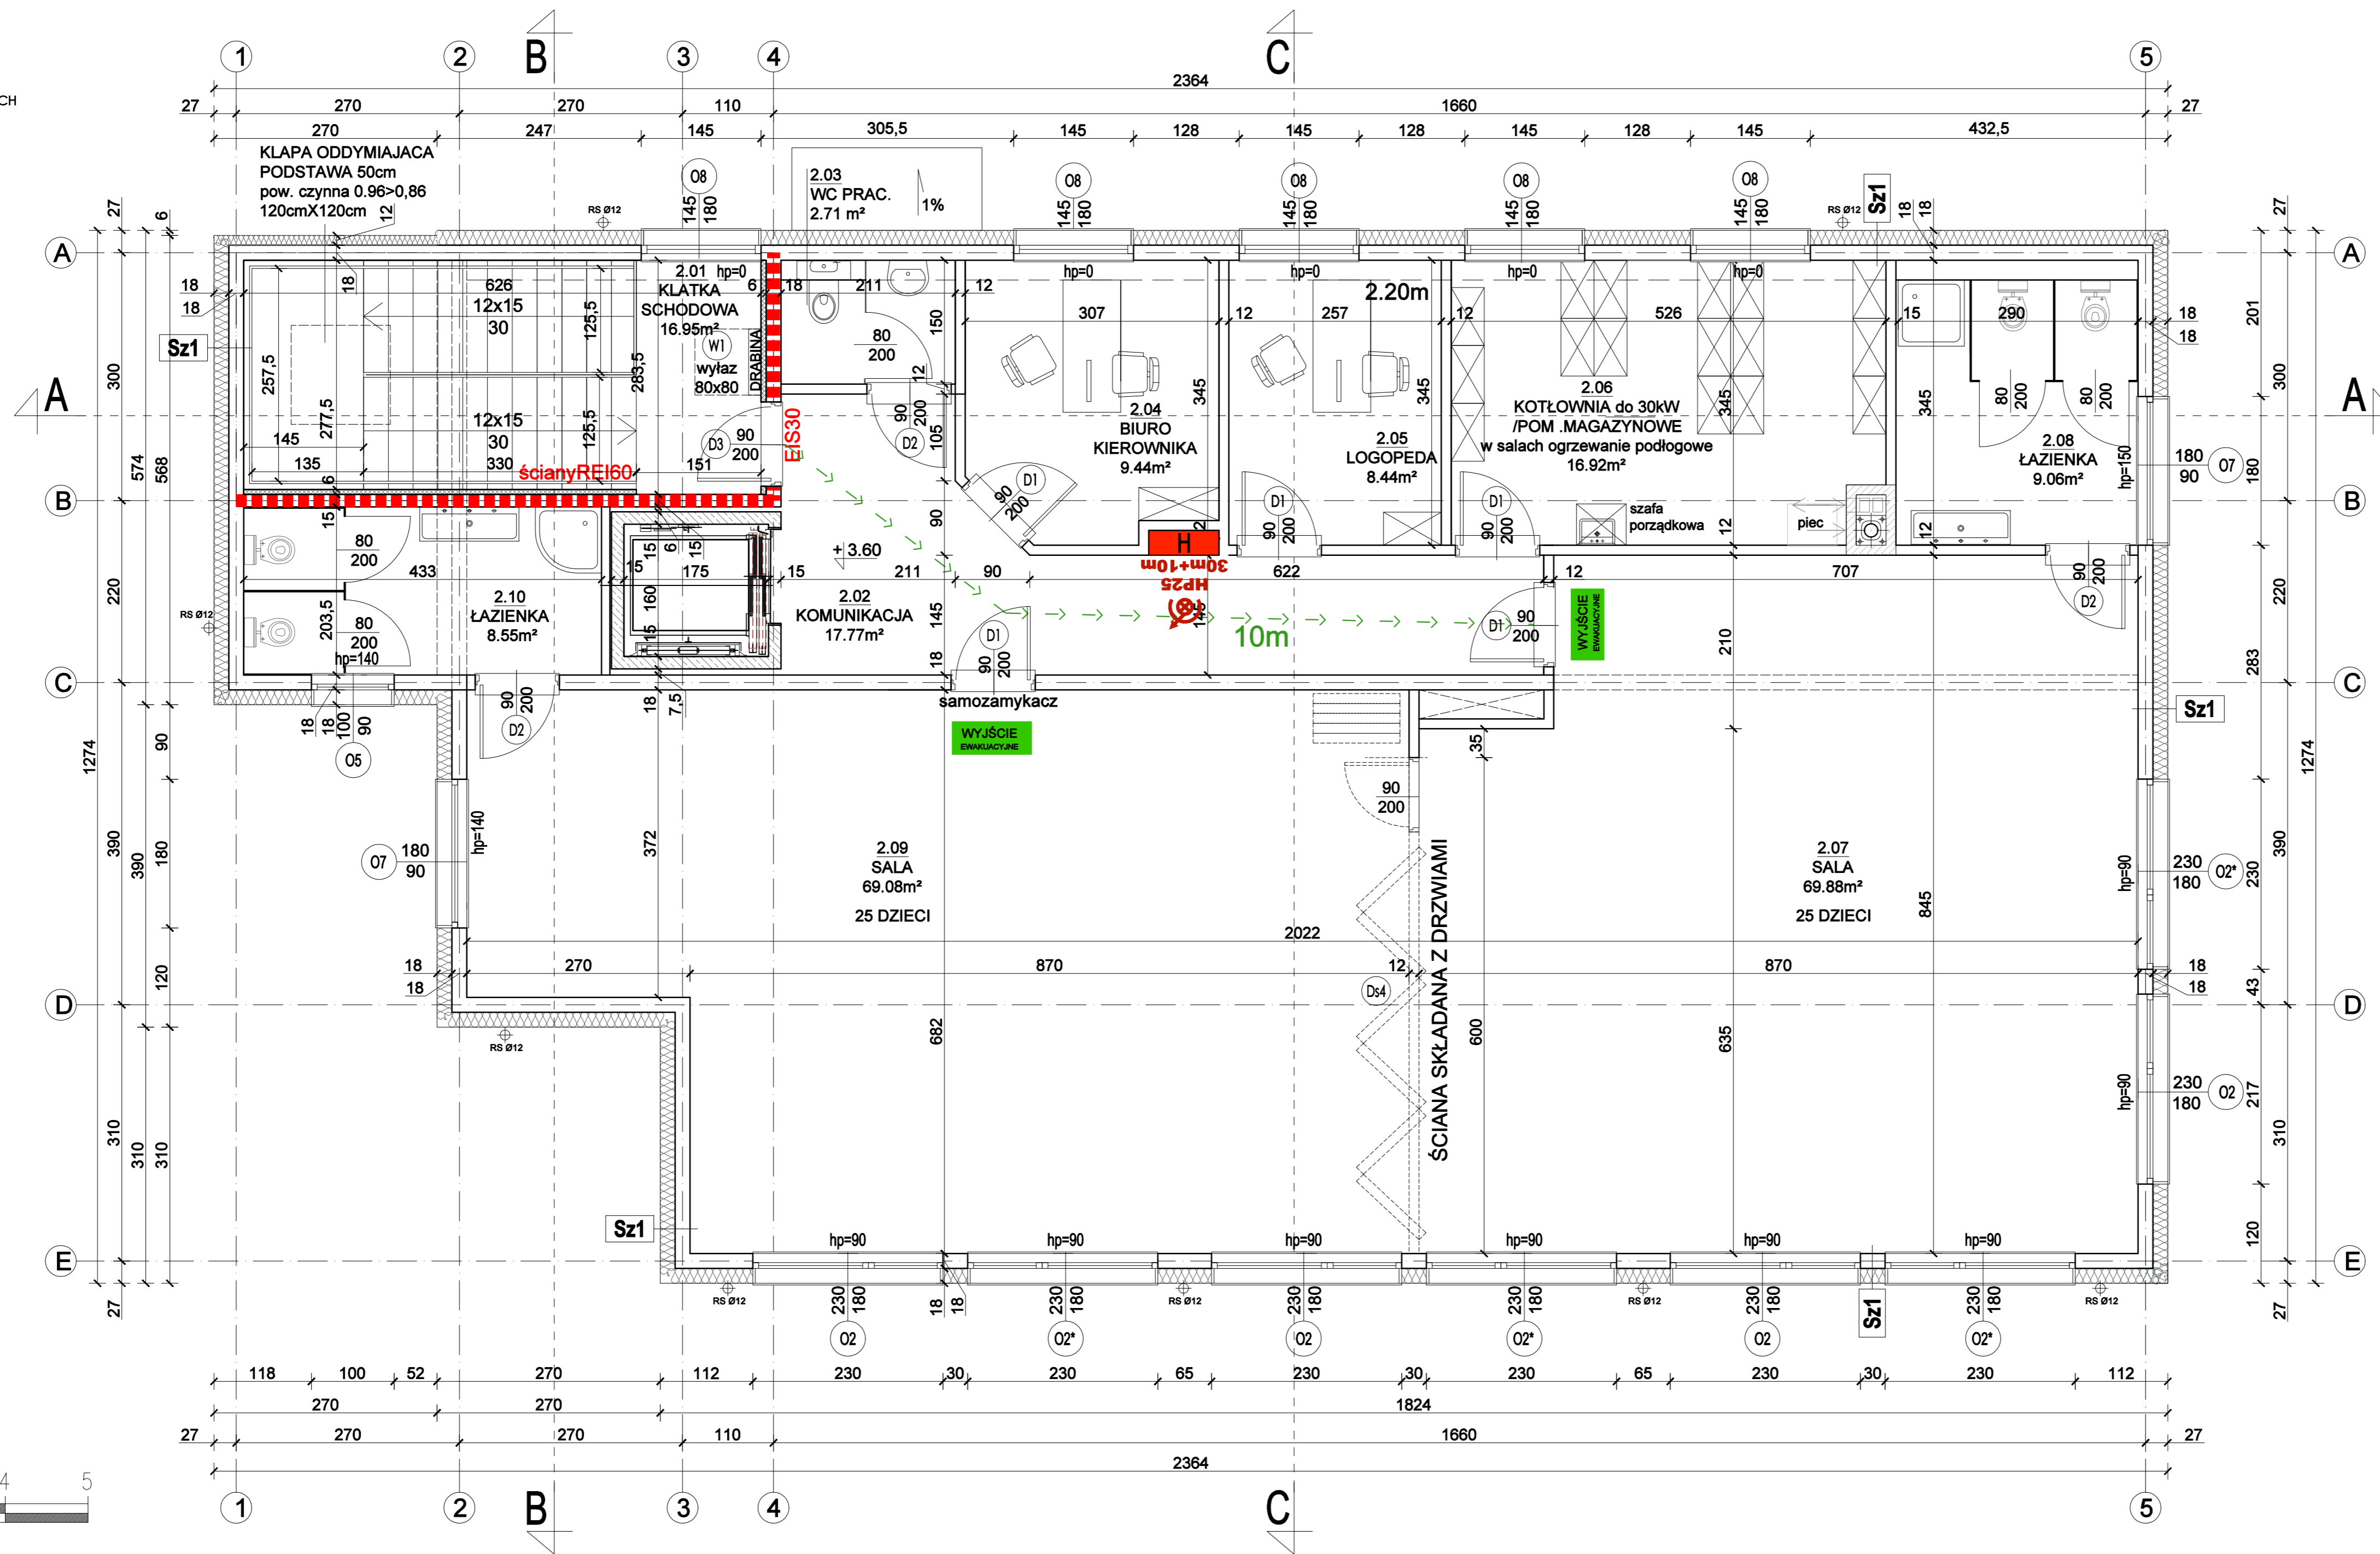

BILANS POWIERZCHNI PIĘTRA		
NR	NAZWA	POW. UŻYT. (m²)
2.01	KLATKA SCHODOWA	16.95
2.02	KOMUNIKACJA	17.77
2.03	WC PRACOWNIKÓW	2.71
2.04	BIURO KIEROWNIKA	9.44
2.05	LOGOPEDA	8.44
2.06	KOTŁOWNIA /POM. MAGAZYNOWE	16.92
2.07	SALA	69.88
2.08	ŁAZIENKA	9.06
2.09	SALA	69.08
2.10	ŁAZIENKA	8.55
POW. PIĘTRA BUDYNKU		228.80

LEGENDA:

- WEJŚCIE DO BUDYNKU
- ELEMENTY ŻELBETOWE: ŚCIANY, SŁUPY
- ŚCIANY MUROWANE
- ŚCIANY DZIAŁOWE
- IZOLACJA TERMICZNA
- ŚCIANA W KLASIE REI60
- POZIOM WYKOŃCZENIA
- NR PRZEGRODY (WARSTWY WG ZESTAWIENIA)
- OKNO (WYMIAR W ŚWIELE OTWORU; KIERUNEK OTWARCIA)
- DRZWI (WYMIAR W ŚWIELE PRZEJŚCIA)

		Pracownia Projektowa ARCHIPLAN 81-589 Gdynia ul. Cynamonowa 19	
INWESTOR:	NOVA DEVELOPMENT GROUP SP. Z O. O. SP. K. UL. GRUNWALDZKA 56/202, 80-241 Gdańsk		
OBIEKT ADRES:	BUDYNEK USŁUGOWY STAROGARD GDAŃSKI UL. KRZYŻANA, DZIAŁKA NR 5/117		
FAZA:	PROJEKT ARCHITEKTONICZNO-BUDOWLANY		
PROJEKTANT:	MGR INZ. ARCH. K. KOSZUTA-SZWERBEL		
SPRAWDZAJĄCY:	MGR INZ. ARCH. DOROTA RYDZYŃSKA		
OPRACOWANIE:	MGR INZ. ARCH. PIOTR SIKLICKI		
BRANŻA:	ARCHITEKTURA	SKALA:	1:50
TITUL RYSUNKU:	RZUT PIĘTRA 1		DATA: KWIECIEŃ 2022
			NR PROJEKTU: 14.2020-KS, MB
			NR RYSUNKU: A-II-02

